



# PREGLJEDNA SITUACIJA MJ 1:5000

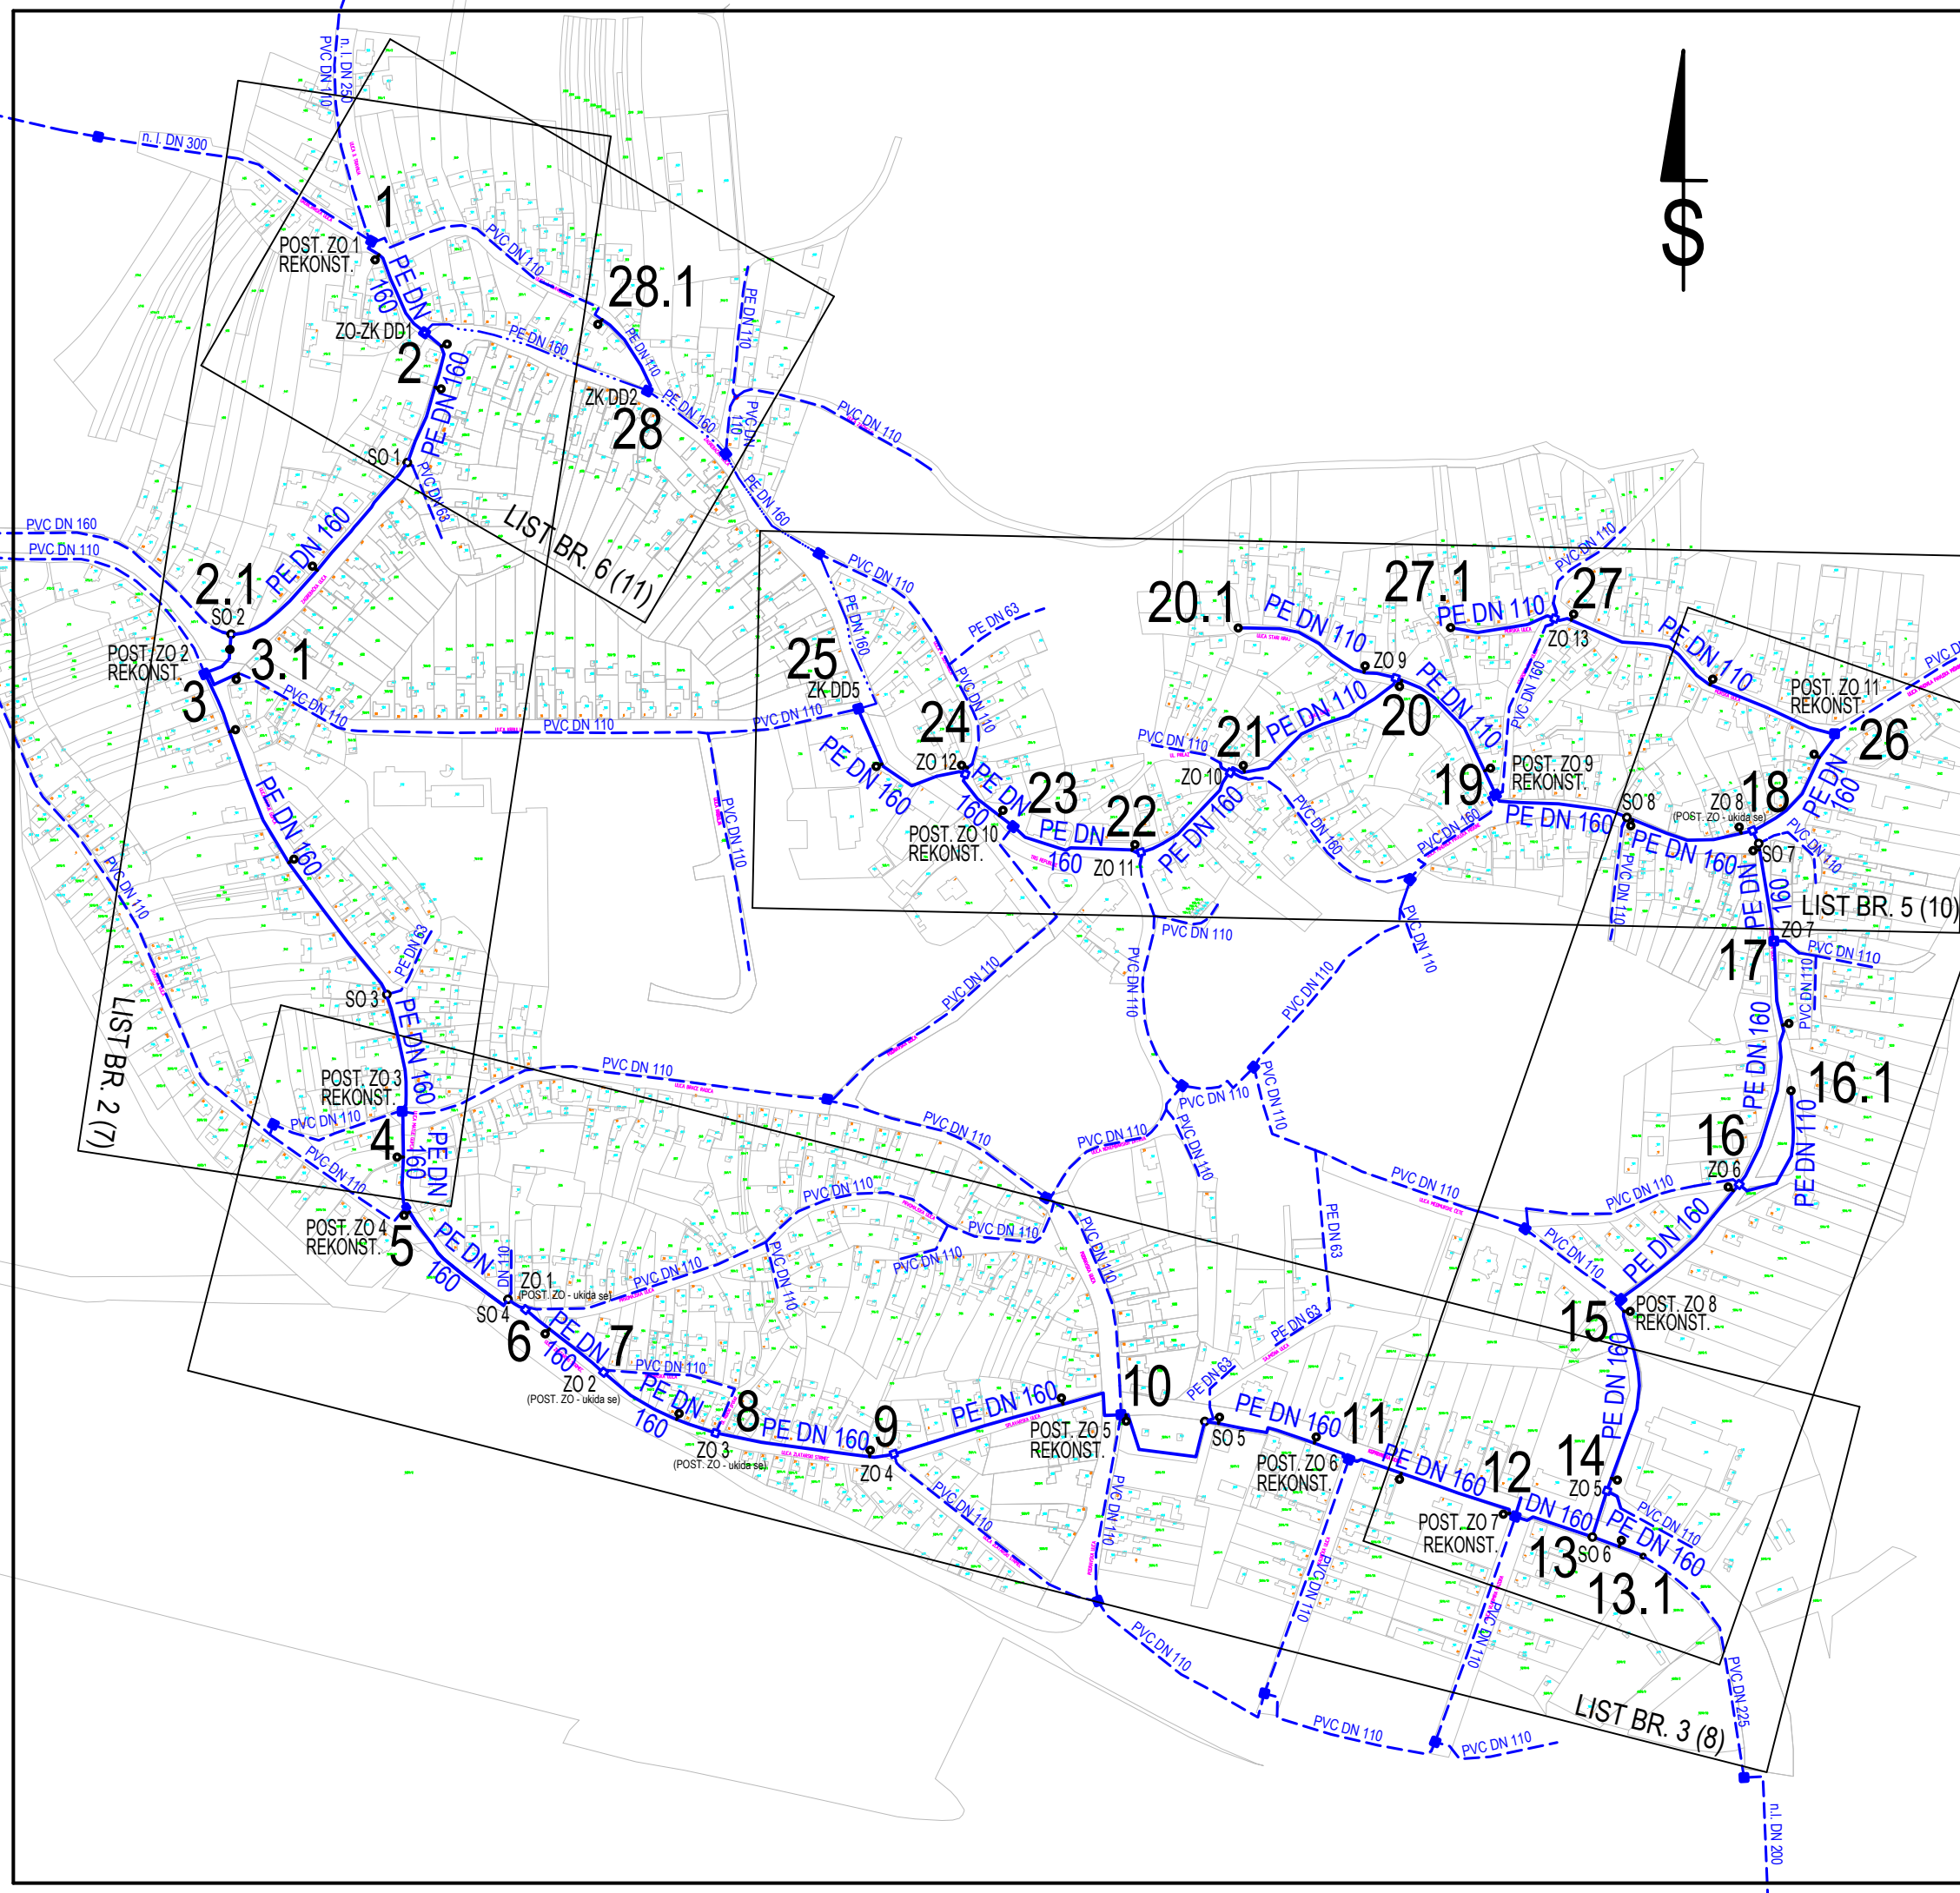

- ZNAKOVLJE:**
- POSTOJEĆI VODOVOD
  - PROJEKTIRANA REKONSTRUKCIJA VODOVODNE MREŽE
  - RANIJE PROJEKTIRANA REKONSTRUKCIJA VODOVODNE MREŽE

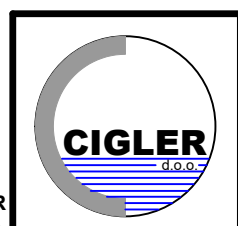

**PROJEKTIRANJE I STRUČNI NADZOR**  
ČAKOVEC, Dr. V. ŽGANCA 58

investitor:	
MEĐIMURSKÉ VOĐE d.o.o. ČAKOVEC	
građevina: REKONSTRUKCIJA DIJELA VODOVODNE MREŽE U DONJOJ DUBRAVI	
projektant:	JURAJ CIGLER, dipl. inž. građ.
suradnik:	TATJANA LESAR, građ. teh.
vrsta projekta:	GLAVNI - GRAĐEVINSKI
broj evidencije:	211-12/19
sadržaj:	
<b>PREGLJEDNA SITUACIJA</b>	
datum:	8. 2019.
mjerilo:	1:5000
list:	<b>1</b>