

**TUMAČ ZNAKOVILJA :**

- GRANICA OBUHVATA UPLU-a (P=10.2118 ha)
- BROJ I GRANICA POSTOJEĆE KATASTRARSKJE ČESTICE
- GRANICA NAMJENE POVRŠINE
- PRJEDLOG NOVE PARCELACIJE I GRANICA NOVOPLANIRANE GRADEVNE ČESTICE
- MOGUĆNOST SPAJANJA VIŠE GRADEVNIH ČESTICA
- POSTOJEĆA GRADEVINA
- POKOS

**NAMJENA POVRŠINA I GRADEVINA :**

- I - GOSPODARSKA NAMJENA - PROIZVODNA (industrijska i zanatska)
- K - GOSPODARSKA NAMJENA - POSLOVNA (uslužna i trgovačka)
- KOMUNALNO SERVISNA - RECIKLAŽNO DVORIŠTE
- POVRŠINE INFRASTRUKTURNIH SUSTAVA
- IST - trafostanica, ISP - priopćna stanica
- PROMETNI KORIDORI (UK1-UK3)

**PROMET :**


- OS CESTE
- RUB CESTE
- OZNAKA PRESJeka CESTE
- UK - KOLNE POVRŠINE - ulični koridori
- PJEŠAČKO-BICIKLISTIČKE POVRŠINE (pločnik)

**ZELENILO :**

- Z - ZELENE POVRŠINE
- Z - zaštitne zelene površine uz ulične koridore
- Z1 - ZAŠTITNO ZELENILO


**VODE :**

- V - KANALI
- DUBRAVA I ; DUBRAVA II

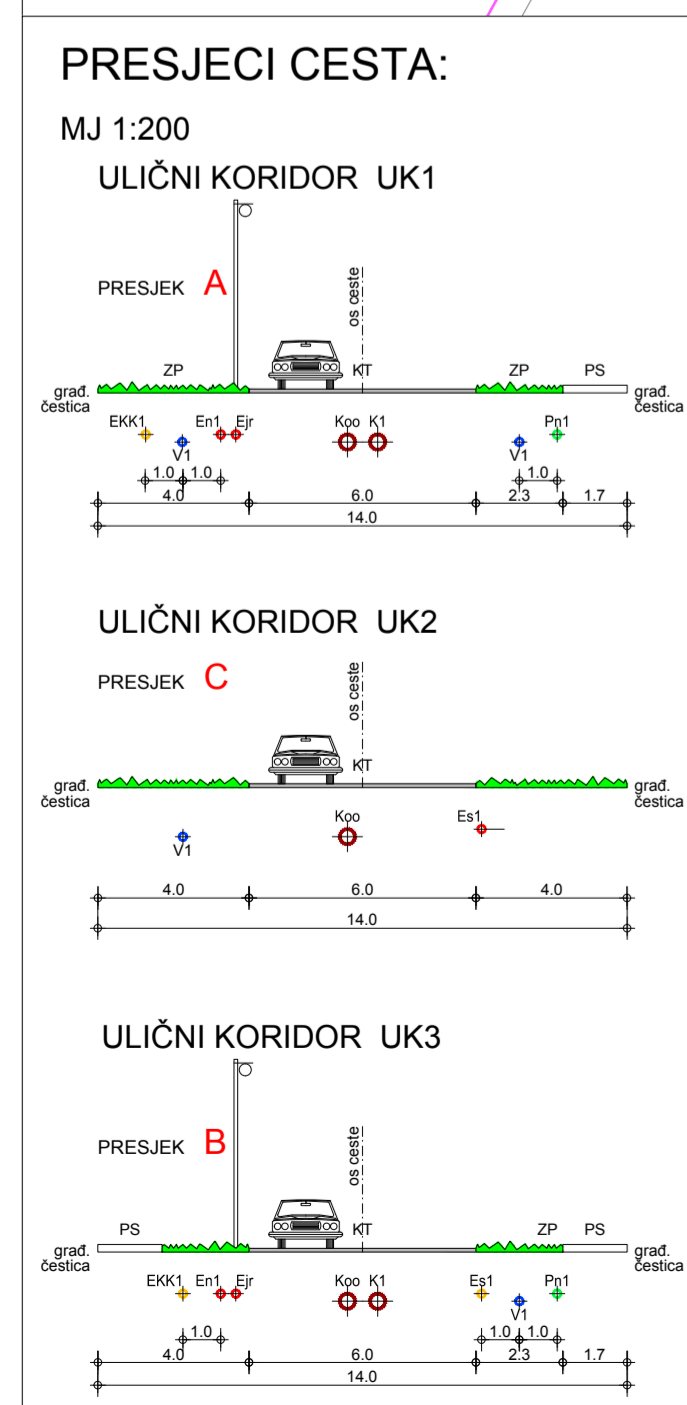

- ULIČNI KORIDORI :**
- ZP - zelena površina
  - KT - kolnička traka
  - PS - pješačka staza
  - Es1 - planirana trasa sredjenaponske elektroenergetске podzemne mreže
  - En1 - planirani 0.4kV niskonaponski podzemni elektroenergetски kabelski vod
  - Ejr - planirani podzemni elektroenergetски niskonaponski kabelski vod - javna rasvjeta
  - EKK1 - planirana trasa elektroničke kabeleske kanalizacije
  - Pn1 - planirani niskotlačni plinovod
  - V1 - planirana mreža vodopskrbe
  - K1 - planirana kanalizacijska mreža sanitarno - otpadnih i prebitno pročišćenih lizekocičnih voda
  - Koo - planirana kanalizacijska mreža za odvodnju oborinskih voda - zatvorena

1 : 1000

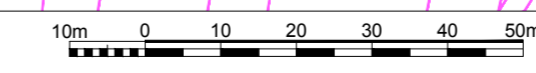

Županija : <b>MEDIMURSKA ŽUPANIJA</b>	Općina / Grad : <b>DONJA DUBRAVA</b>
Naziv prostornog plana : <b>IZMJENE I DOPUNE URBANISTIČKOG PLANA UREĐENJA "GOSPODARSKE ZONE SJEVER" DONJA DUBRAVA ("Sl.gl.Medimurske županije" br.19/19)</b> <b>prijedlog plana za javnu raspravu</b>	
Naziv kartografskog prikaza : <b>prometna, ulična i komunalna infrastrukturna mreža PLAN PROMETA</b>	
Broj kartografskog prikaza : <b>2a</b>	Mjerilo kartografskog prikaza : <b>1 : 1000</b>
Odluka o izradi UPLU-a : "Sl.gl.Medimurske županije" br.27/23 od : <b>30. 11. 2023.</b>	
Odluka predstavničkog tijela o donošenju plana : "Medimurske novine" br. 1513. 13.09.2024.	
Ojava javne rasprave : "Medimurske novine" br. 1513. 13.09.2024.	
Javni uvid održan : od : <b>20. 09. 2024.</b> do : <b>30. 04. 2024.</b>	
Pečat tijela odgovornog za provođenje javne rasprave : načelnik <b>Marijan Varga, dipl. krim.</b>	
Pečat pravne osobe / tijela koje je izradio plan : <b>Arhitekt ATELJE d.o.o.</b> I.Gundulića 5, Čakovec	
Pravna osoba / tijelo koje je izradio plan : <b>Arhitekt ATELJE d.o.o.</b> I.Gundulića 5, Čakovec	
Pečat pravne osobe / tijela koje je izradio plan : <b>Armin Sovar, dipl. ing. arh.</b>	
Odgovorna osoba : <b>Armin Sovar, dipl. ing. arh.</b>	
Odgovorni voditelj : <b>Armin Sovar, dipl. ing. arh.</b>	Broj plana : <b>UP - 01/24</b>
Datum : <b>rujan, 2024.g.</b>	
Stručni tim u izradi plana : "Arhitekt atelje" d.o.o. Čakovec : 1. Armin Sovar, dipl.ing.arh. 2. Sandra Grgurić-Sovar, dipl.ing.arh. 3. Krešimir Ruzaj, grad. teh.	
Pečat predstavničkog tijela grada : Predsjednik općinskog vijeća: <b>Josip Ribič</b>	
Istovjetnost ovog prostornog plana s izvornikom ovjerava : Pečat nadležnog tijela :	