


sadržaj ove specifikacije je autorsko vlasništvo tvrtke "TEHIT-K d.o.o." temeljem priloženog potpisa i pečata

4737

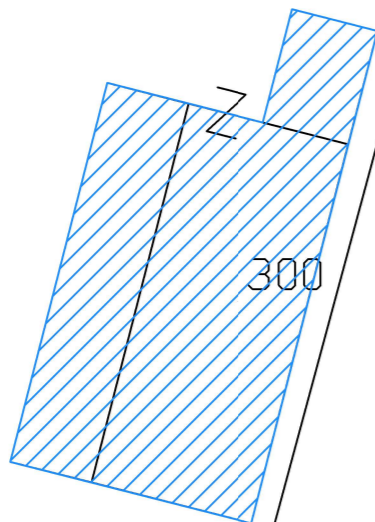

4740/8

4740/9

401

4740/10

4742

4743




405

TEHIT-K d.o.o. <small>Braće Radića 16, Mala Subotica OIB: 59734407701</small>	zgrada:	MRTVAČNICA - DONJA DUBRAVA
	investitor:	Općina Donja Dubrava, Trg Republike 13, 40328 Donja Dubrava
izradio: Krunoslav Šarić, mag.inž.grad.	lokacija:	k.č.br. 4737 k.o. Donja Dubrava Grobļjanska 2, Donja Dubrava, 40328 Donja Dubrava
suradnik: -	vrsta projekta:	GLAVNI PROJEKT OBNOVE MRTVAČNICE
direktor: Krunoslav Šarić, mag.inž.grad.	sadržaj lista:	SITUACIJA
ovlaštenu inženjer: HRVATSKA KOMORA INŽENJERA GRAĐEVINARSTVA Krunoslav Šarić mag.inž. grad. Ovlaštenu inženjer građevinarstva		oznaka: T-22-20 datum: rujan 2020. mjerilo: 1:250 broj lista: 01



TLOCRT PRIZEMLJA - postojeće stanje


sadržaj ove stranice je autorsko vlasništvo tvrtke "TEHIT-K d.o.o." temeljem priloženog potpisa i pečata

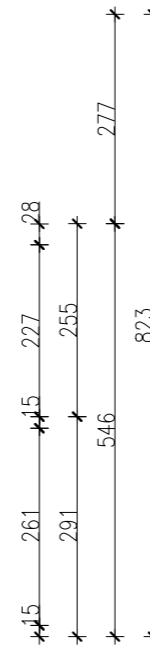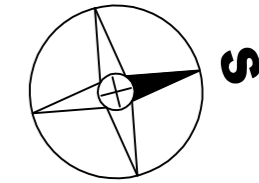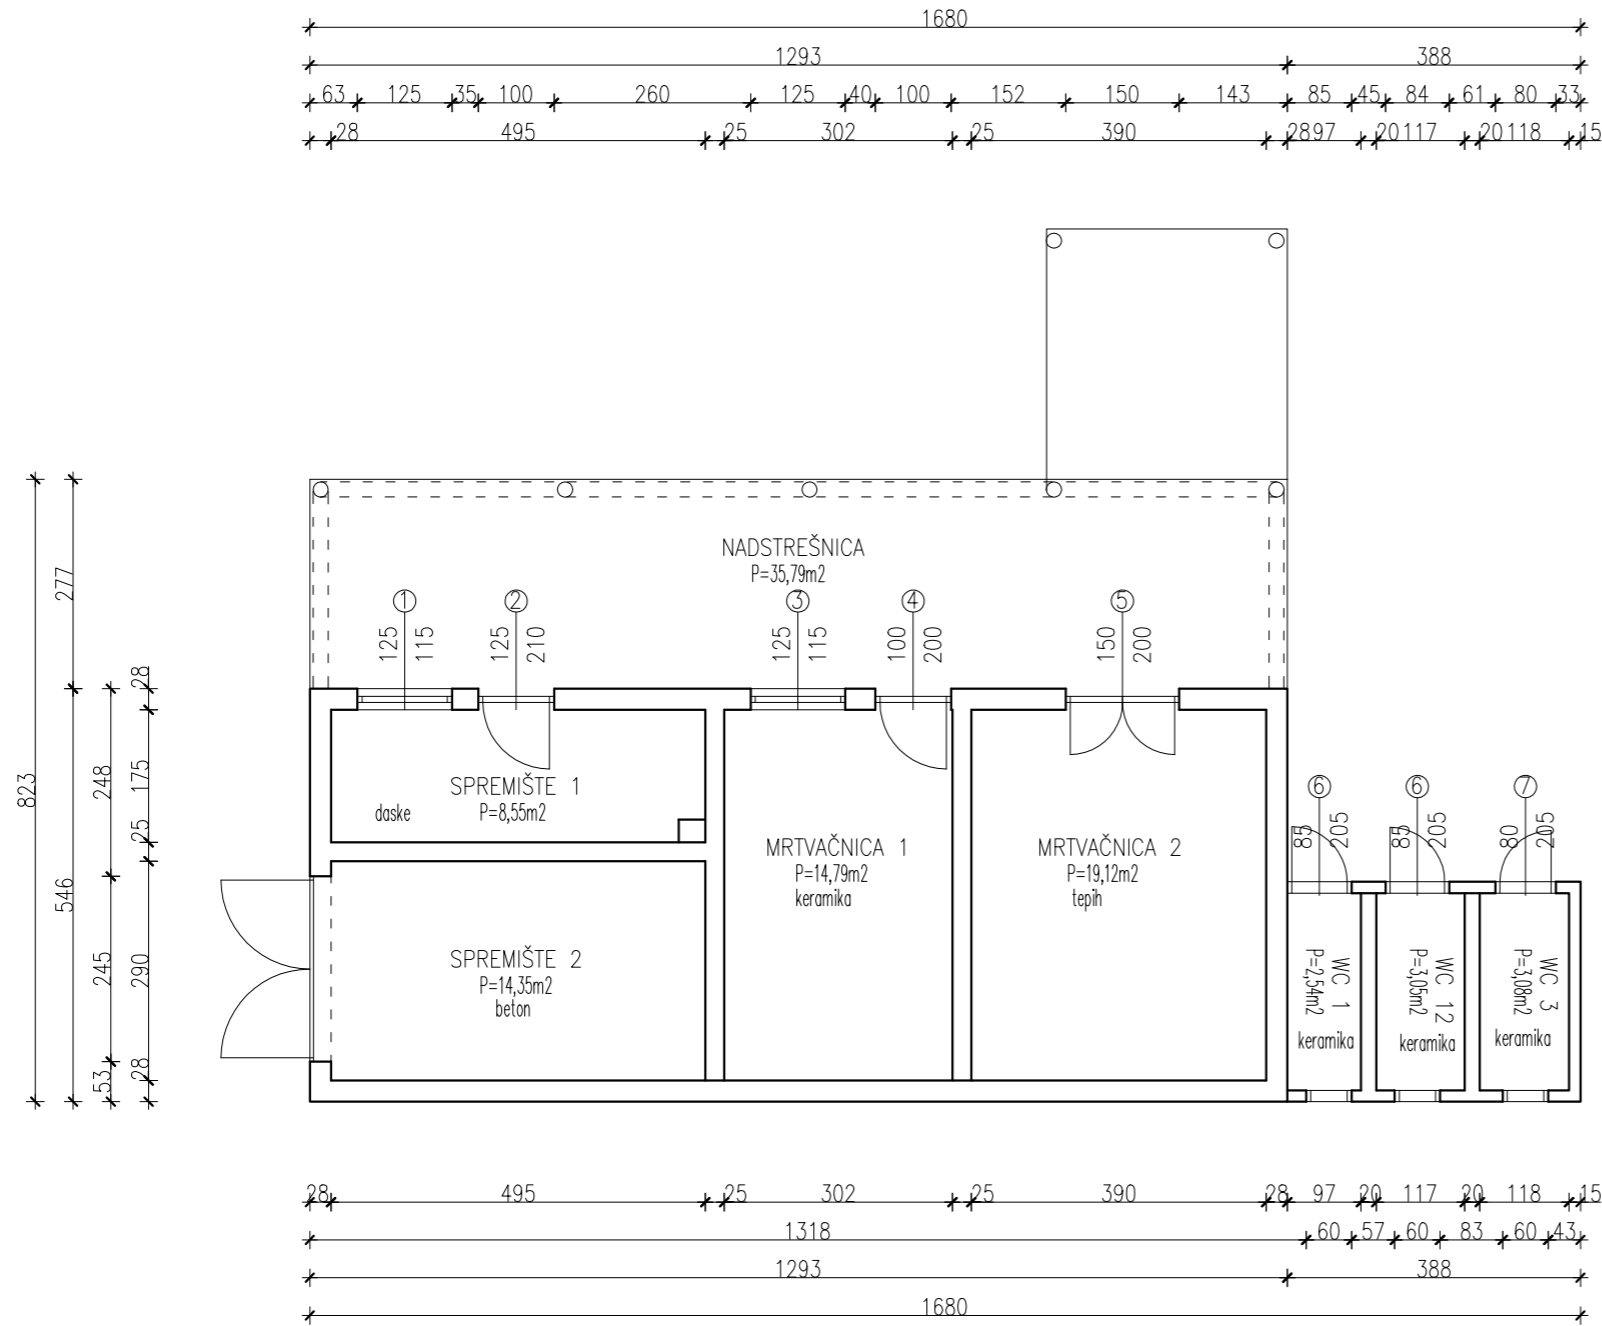

TEHIT-K d.o.o. <small>Braće Radića 16, Mala Subotica OIB: 59734407701</small>	zgrada:	MRTVAČNICA - DONJA DUBRAVA	
	investitor:	Općina Donja Dubrava, Trg Republike 13, 40328 Donja Dubrava	
izradio: Krunoslav Šarić, mag.inž.grad.	lokacija:	k.č.br. 4737 k.o. Donja Dubrava Grobljanska 2, Donja Dubrava, 40328 Donja Dubrava	
suradnik: -	vrsta projekta:	GLAVNI PROJEKT OBNOVE MRTVAČNICE	
direktor: Krunoslav Šarić, mag.inž.grad.	sadržaj lista:	TLOCRT PRIZEMLJA - postojeće stanje	
ovlaštenu inženjer: HRVATSKA KOMORA INŽENJERA GRAĐEVINARSTVA Krunoslav Šarić mag.inž. grad. Ovlašteni inženjer građevinarstva			oznaka: T-22-20 datum: rujan 2020. mjerilo: 1:100 broj lista: 02
  G 5655			

TLOCRT PRIZEMLJA - plan rušenja

sadržaj ove stranice je autorsko vlasništvo tvrtke "TEHIT-K d.o.o." temeljem priloženog potpisa i pečata

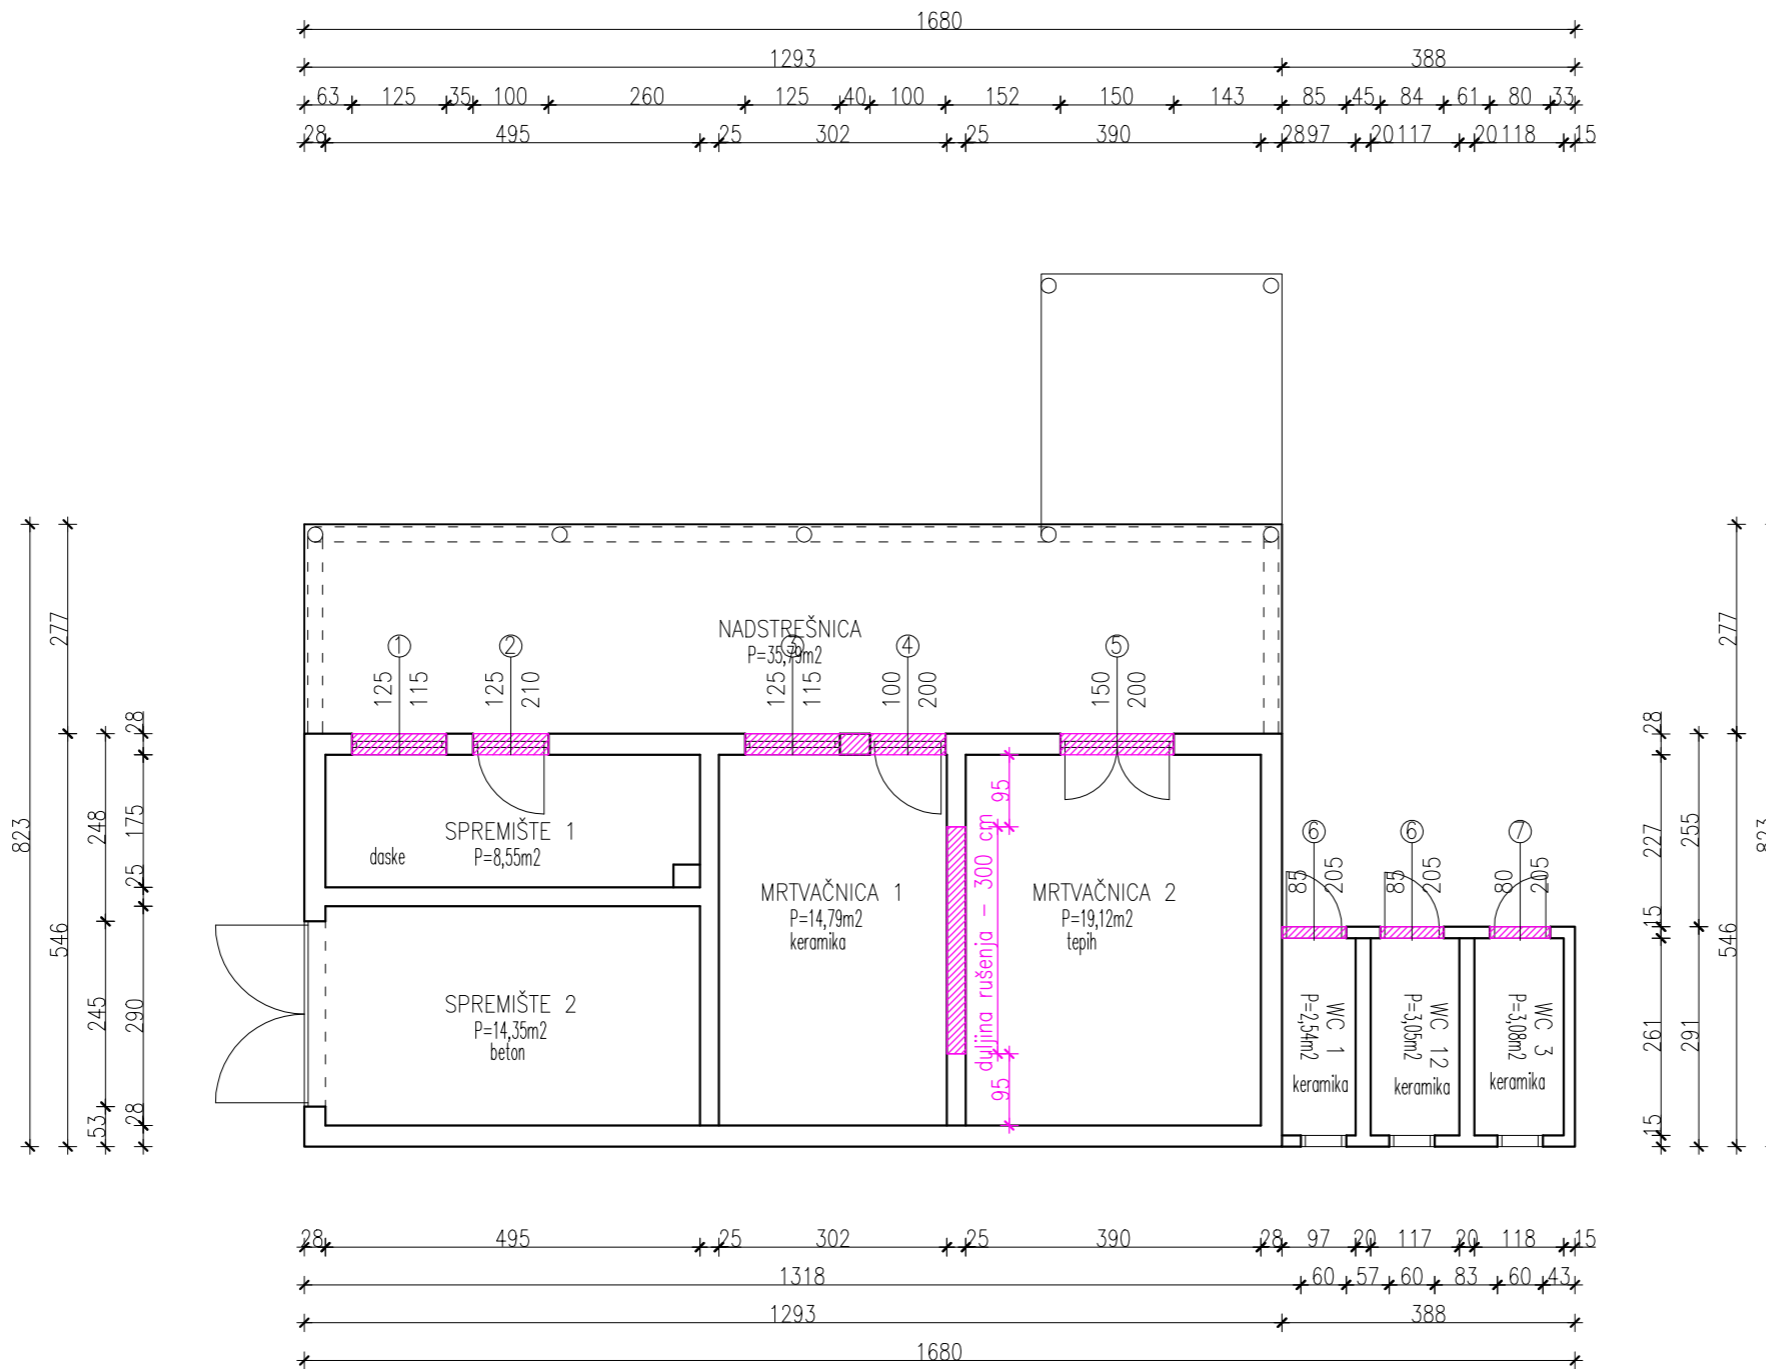



PLANIRANO RUŠENJE / DEMONTAŽA

NAPOMENA: Prilikom rušenja potrebno je osigurati stabilnost cijele zgrade podupiranjem prema pravilima struke.

TEHIT-K d.o.o. <small>Bračić Radčića 16, Mala Subotica OIB: 59734407701</small>	zgrada:	MRTVAČNICA - DONJA DUBRAVA	
	investitor:	Općina Donja Dubrava, Trg Republike 13, 40328 Donja Dubrava	
izradio: Krunoslav Šarić, mag.inž.grad.	lokacija:	k.č.br. 4737 k.o. Donja Dubrava Grobļjanska 2, Donja Dubrava, 40328 Donja Dubrava	
suradnik: -	vrsta projekta:	GLAVNI PROJEKT OBNOVE MRTVAČNICE	
direktor: Krunoslav Šarić, mag.inž.grad.	sadržaj lista:	TLOCRT PRIZEMLJA - plan rušenja	
ovlaštenu inženjer: HRVATSKA KOMORA INŽENJERA GRAĐEVINARSTVA Krunoslav Šarić mag.inž. grad. Ovlaštenu inženjer građevinarstva			oznaka: T-22-20 datum: rujan 2020. mjerilo: 1:100 broj lista: 03

TLOCRT PRIZEMLJA - novoprojektirano stanje

sadržaj ove stranice je autorsko vlasništvo tvrtke "TEHIT-K d.o.o." temeljem priloženog potpisa i pečata

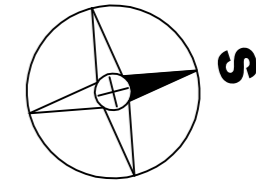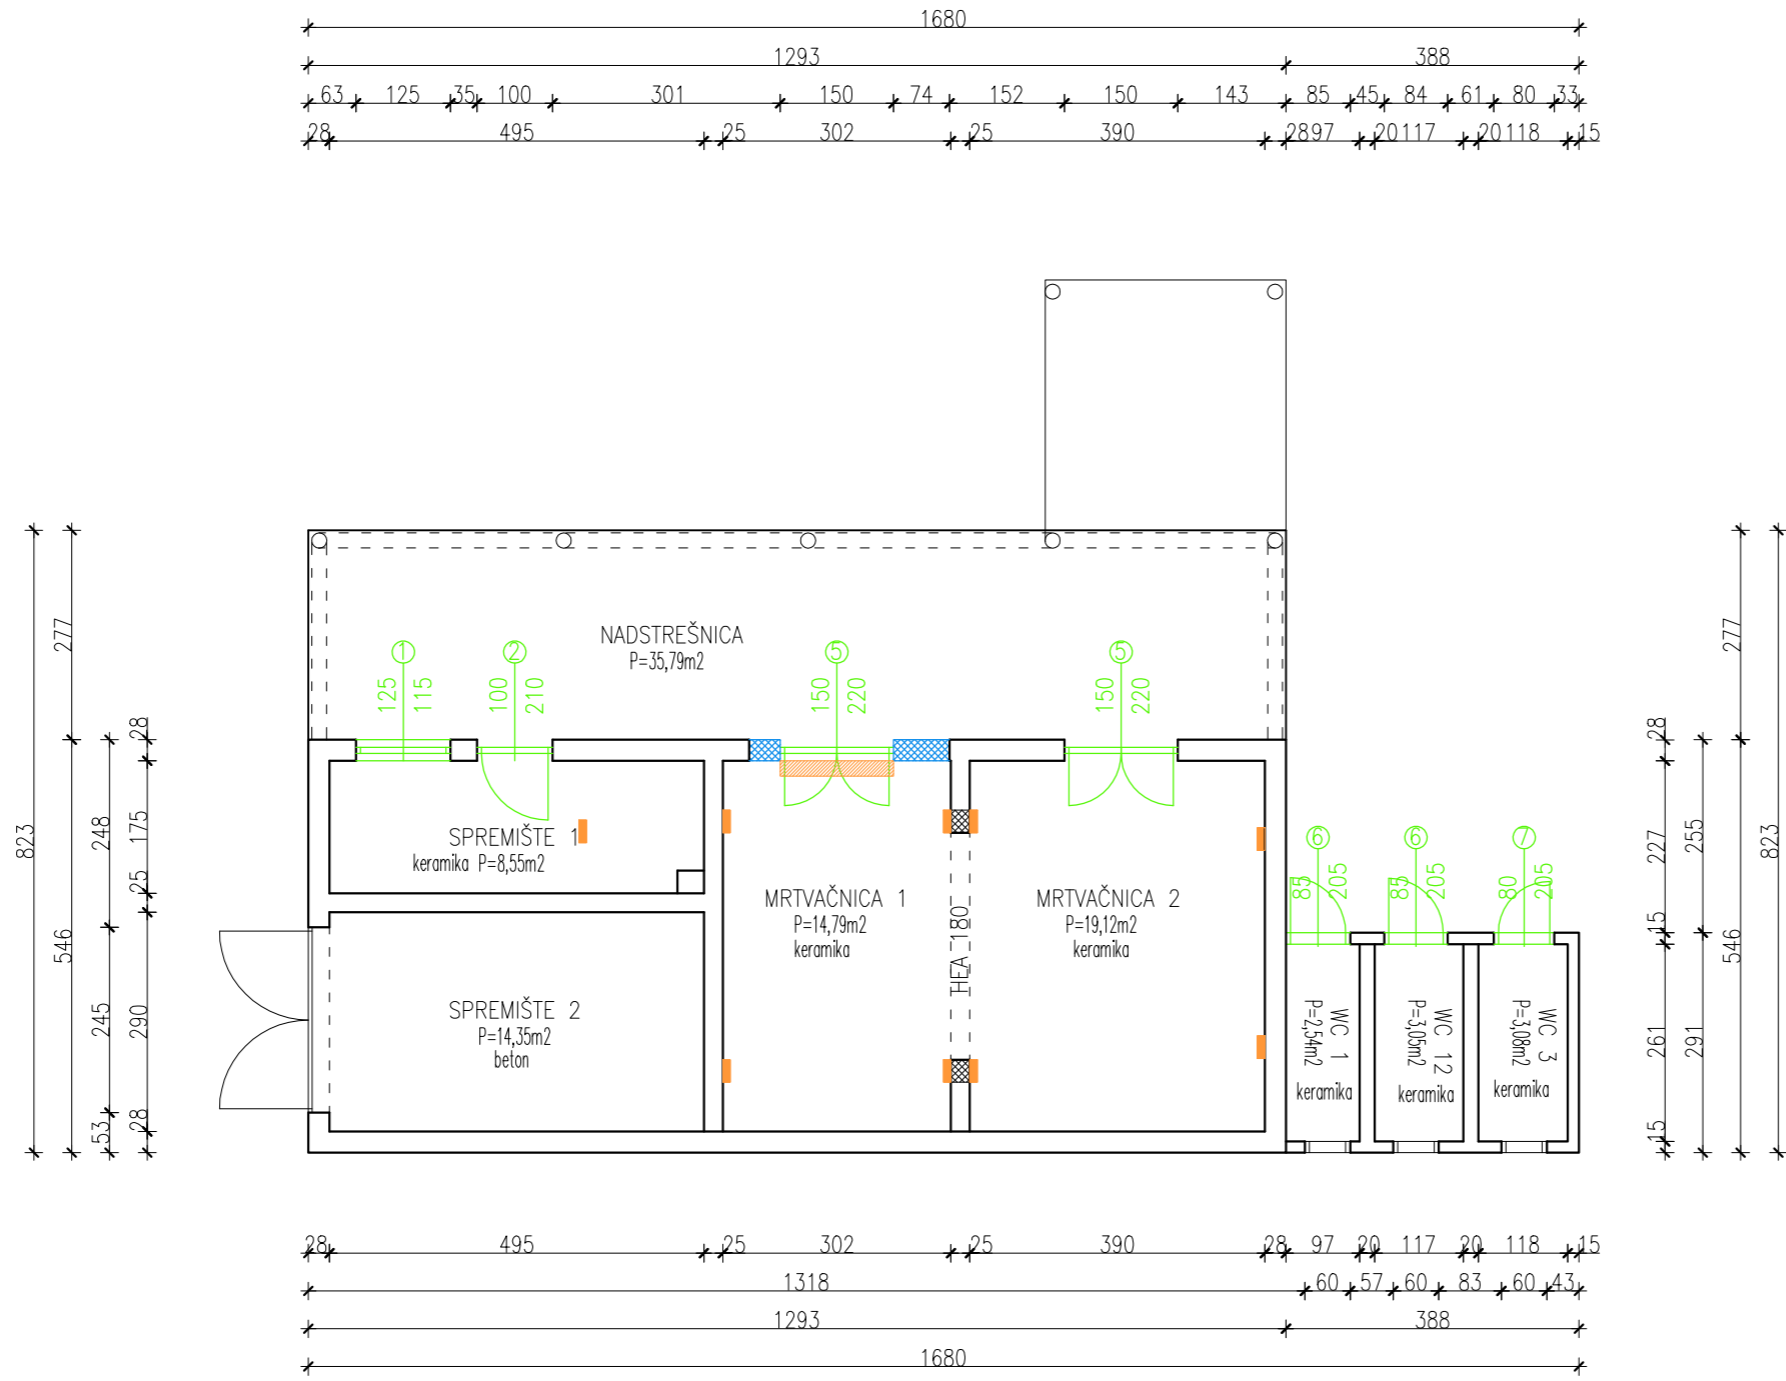

- PLANIRANO ZIDANJE
- NOVA STOLARIJA
- RASVJETA

TEHIT-K d.o.o. <small>Braće Radića 16, Mala Subotica OIB: 59734407701</small>	zgrada:	MRTVAČNICA - DONJA DUBRAVA		
	investitor:	Općina Donja Dubrava, Trg Republike 13, 40328 Donja Dubrava		
	izradio: Krunoslav Šarić, mag.inž.grad.	lokacija:	k.č.br. 4737 k.o. Donja Dubrava Groblijanska 2, Donja Dubrava, 40328 Donja Dubrava	
	suradnik: -	vrsta projekta:	GLAVNI PROJEKT OBNOVE MRTVAČNICE	
	direktor: Krunoslav Šarić, mag.inž.grad.	sadržaj lista:	TLOCRT PRIZEMLJA - novoprojektirano stanje	
ovlaštenu inženjer: HRVATSKA KOMORA INŽENJERA GRAĐEVINARSTVA Krunoslav Šarić mag.inž. grad. Ovlaštenu inženjer građevinarstva			oznaka: T-22-20 datum: rujan 2020. mjerilo: 1:100 broj lista: 04	

