

TUMAČ PLANSKOG ZNAKOVlja:

- GRANICE**
- državna granica
 - županijska granica
 - općinska granica / granica naselja
 - granica građevinskog područja naselja

1. PROSTORI / POVRŠINE ZA RAZVOJ I UREĐENJE GRAĐEVINSKO PODRUČJE NASELJA

- postojeće planirano građevinsko područje naselja

POVRŠINE IZVAN NASELJA

- postojeće planirano
- POLJOPRIVREDNO TLO ISKLJUČIVO OSNOVNE NAMJENE
Osobito vrijedno obradivo tlo
ŠUME ISKLJUČIVO OSNOVNE NAMJENE
 - Šuma gospodarske namjene
 - šuma posebne namjene
 - OSTALE POVRŠINE
Vodne površine (rijeke, ribnjaci, vodotoci, akumulacija...)
 - Građevina za zaštitu vodotoka od onečišćenja na odvodnom kanalu "HE DUBRAVA"
 - Ostalo poljoprivredno tlo, šume i šumska zemljišta

IZDOVJENA PODRUČJA GOSPODARSKIH ILI DRUŠTVENIH DJELATNOSTI I INFRASTRUKTURNIH SUSTAVA


- postojeće planirano
- GOSPODARSKA NAMJENA
gospodarska namjena proizvodna (I3 - poljoprivredna farma)
 - ŠPORTSKO-REKREACIJSKO-TURISTIČKA NAMJENA
ŠPORTSKO-REKREACIJSKO NAMJENA
R2 - sportski ribolov i rekreacija
R3 - rekreacija na vodi, R4 - lovački sportovi, Ld - lovački dom
 - UGOSTITELJSKO-TURISTIČKA NAMJENA
T1 - hotel, T3 - kamp, T4 - izletnički turizam
T5 - splav (ugostiteljstvo, privezište, mlin)
 - POVRŠINE INFRASTRUKTURNIH SUSTAVA
IS1 - plinska redukcijska stanica, IS2 - parkiralište uz groblje
IS3 - JANAF stanica, IS4 - pročištač otpadnih voda
 - groblje

PODRUČJA POSEBNIH OGRANIČENJA U KORIŠTENJU

- lovačka remiza i uzgajalište divljači

PROMET

- CESTOVNI PROMET**
- sabirne državne ceste
 - županijska cesta
 - lokalna cesta
 - ostale ceste (mjesne ulice i važnije općinske ceste)
 - ostali putevi (poljski i šumski putevi)
 - cestovni most
 - pješački most

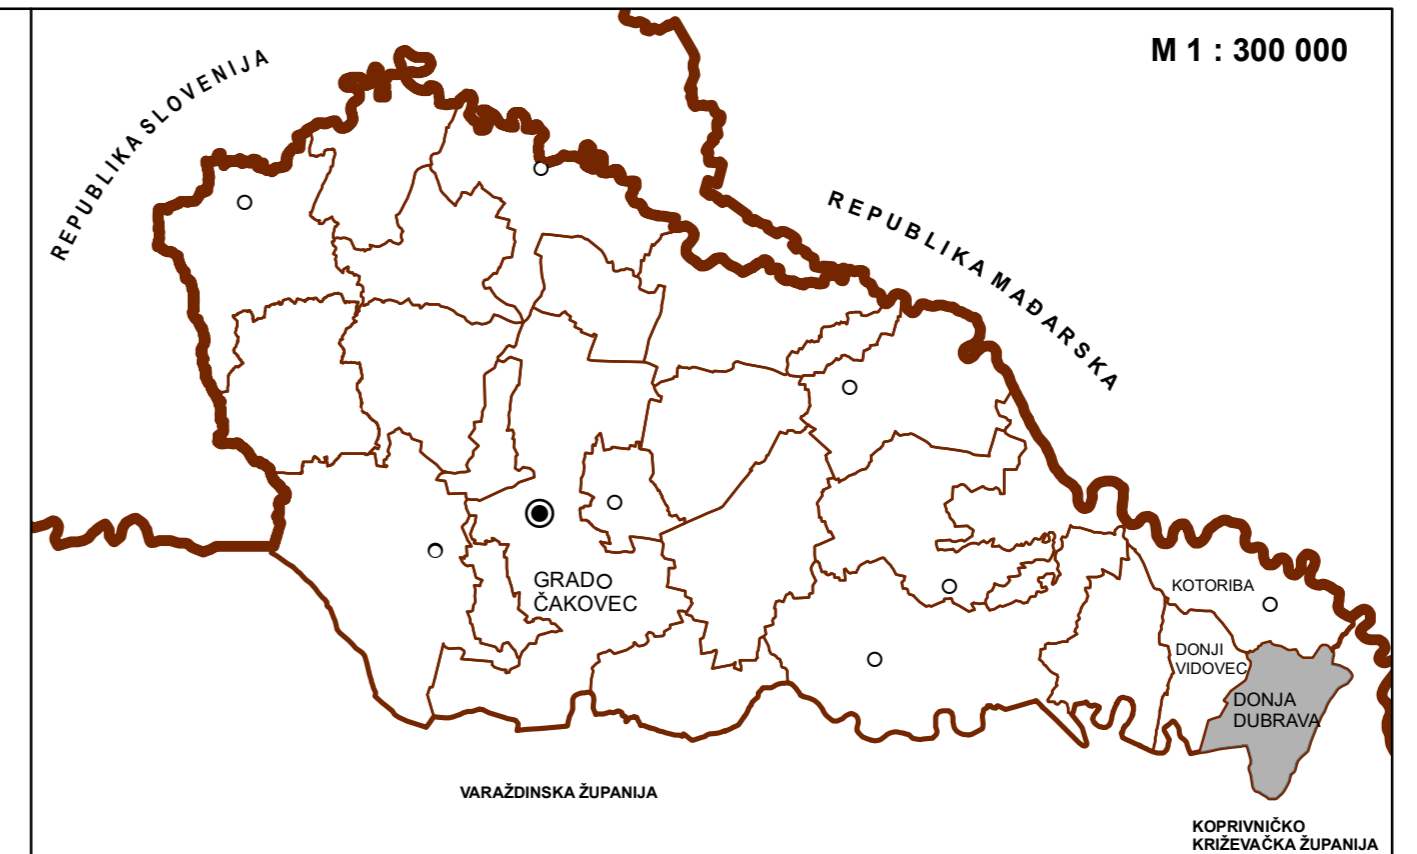

Županija :		MEĐIMURSKA ŽUPANIJA	
Naziv prostornog plana :		PROSTORNI PLAN UREĐENJA OPĆINE DONJA DUBRAVA III. IZMJENE I DOPUNE PRIJEDLOG PLANA ZA JAVNU RASPRAVU	
Naziv kartografskog prikaza :		KORIŠTENJE I NAMJENA PROSTORA	
Broj kartografskog prikaza :	1	Mjerilo kartografskog prikaza :	1 : 25 000
Odluka o izradi :	Službeni glasnik Medimurske županije 18/20, 21/20	Odluka predstavničkog tijela o donošenju plana :	
Javna rasprava (datum objave) :		Javni uvid održan :	
Pečat tijela odgovornog za provođenje javne rasprave :		Odgovorna osoba za provođenje javne rasprave :	
Pravna osoba / tijelo koje je izradilo plan :		ZAVOD ZA PROSTORNO UREĐENJE MEĐIMURSKJE ŽUPANIJE	
Pečat pravne osobe / tijela koje je izradilo plan :		Odgovorna osoba :	
Odgovorni voditelj :		Goran Erent, mag.ing.arh.	
Stručni tim u izradi plana :		Ivica Peršić, mag.ing.aedif., mag.ing.geoling.	
		Josip Črep, mag.geogr.	
		Marta Turk, mag.ing.arh.	
Pečat predstavničkog tijela :		Predsjednik predstavničkog tijela :	
Istovjetnost ovog prostornog plana s izvornikom ovjerava :		Pečat nadležnog tijela :	
(ime, prezime i potpis)		(ime, prezime i potpis)	