
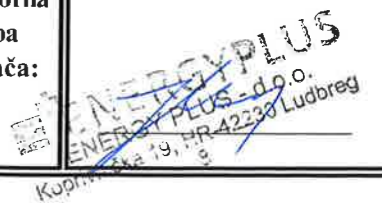




OPĆINA DONJA DUBRAVA

PLAN RASVJETE

Plasni znak	Polazatelj
	Granica JLS ili grada Zagreba
	Područja prirodne rasvjetljenosti
	Područja tamnog krajolika
	Područja niske ambijentalne rasvjetljenosti
	Područja srednje ambijentalne rasvjetljenosti
	Područja visoke ambijentalne rasvjetljenosti

Mjerilo:	1:25000
Broj stranice:	1/2
Datum:	Travanj 2024.
Naziv nacrt:	Prikaz zona
Naručitelj:	Općina Donja Dubrava Trg Republike 13 40328 Donja Dubrava OIB:63140387407
Izvođač:	Energy Plus - d.o.o. Koprivnička 19 Ludbreg OIB:63547118720
Odgovorna osoba naručitelja:	Marijan Varga
Odgovorna osoba izvođača:	Miroslav Hlebar

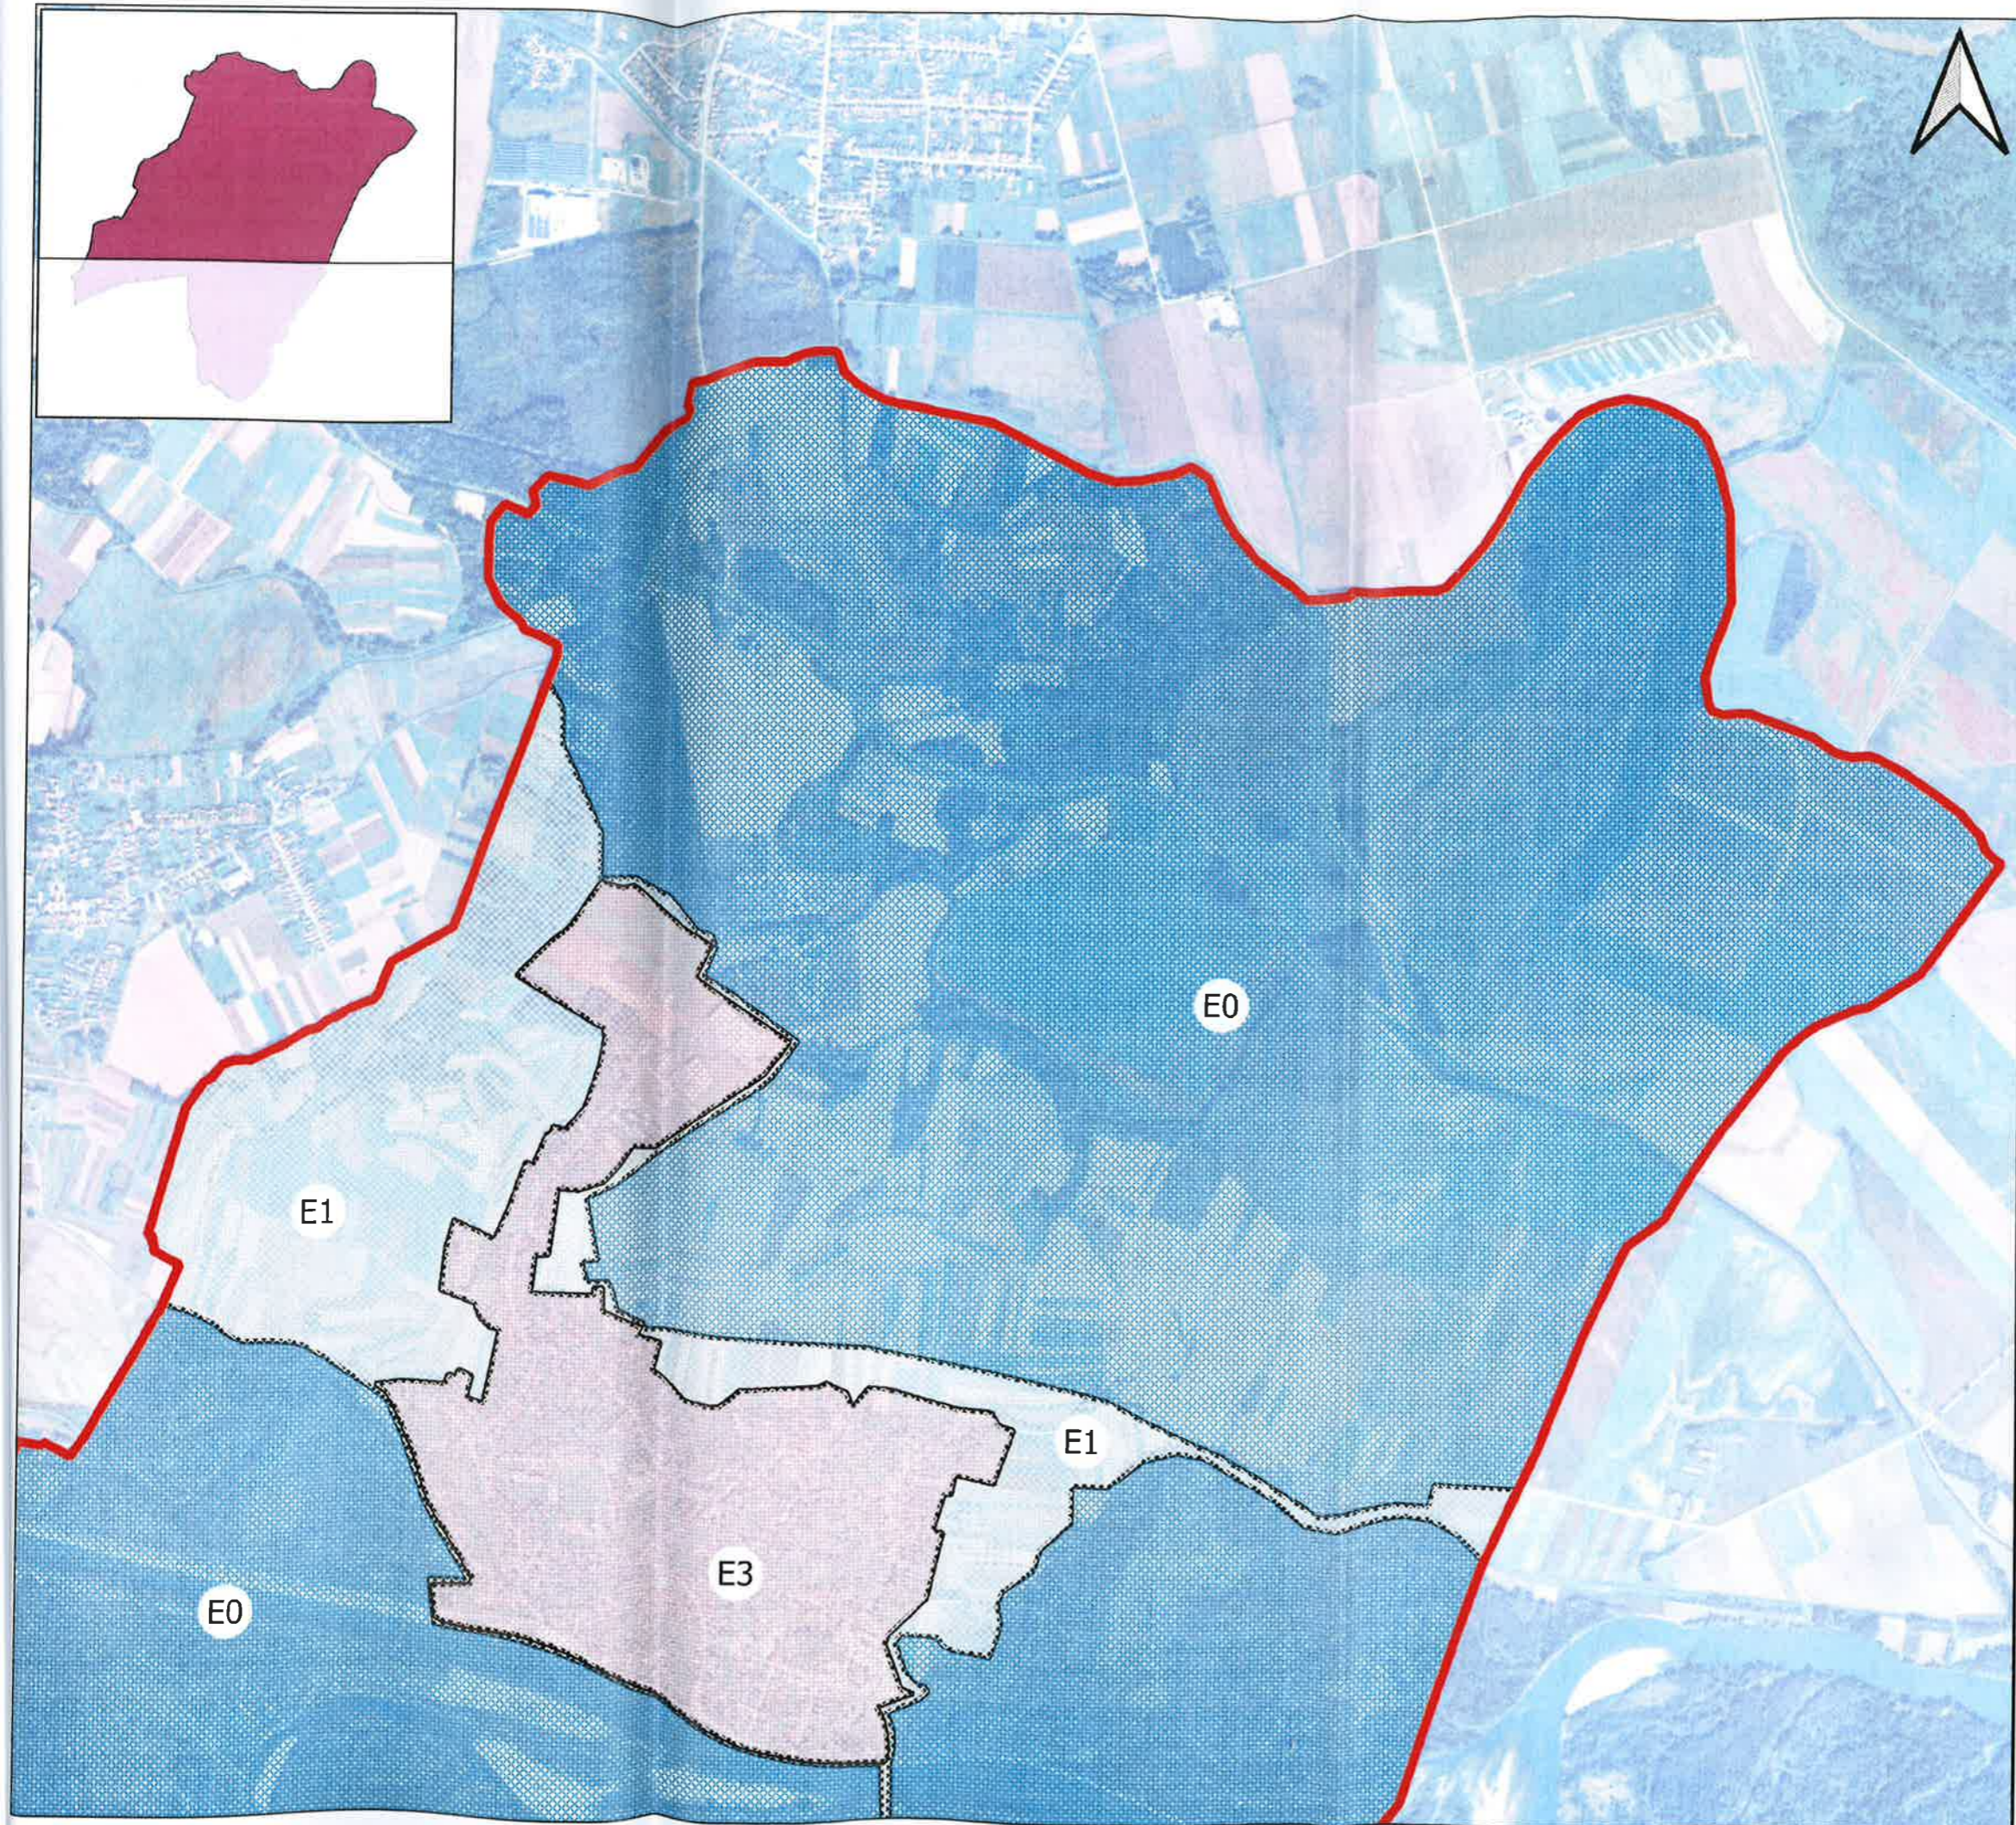

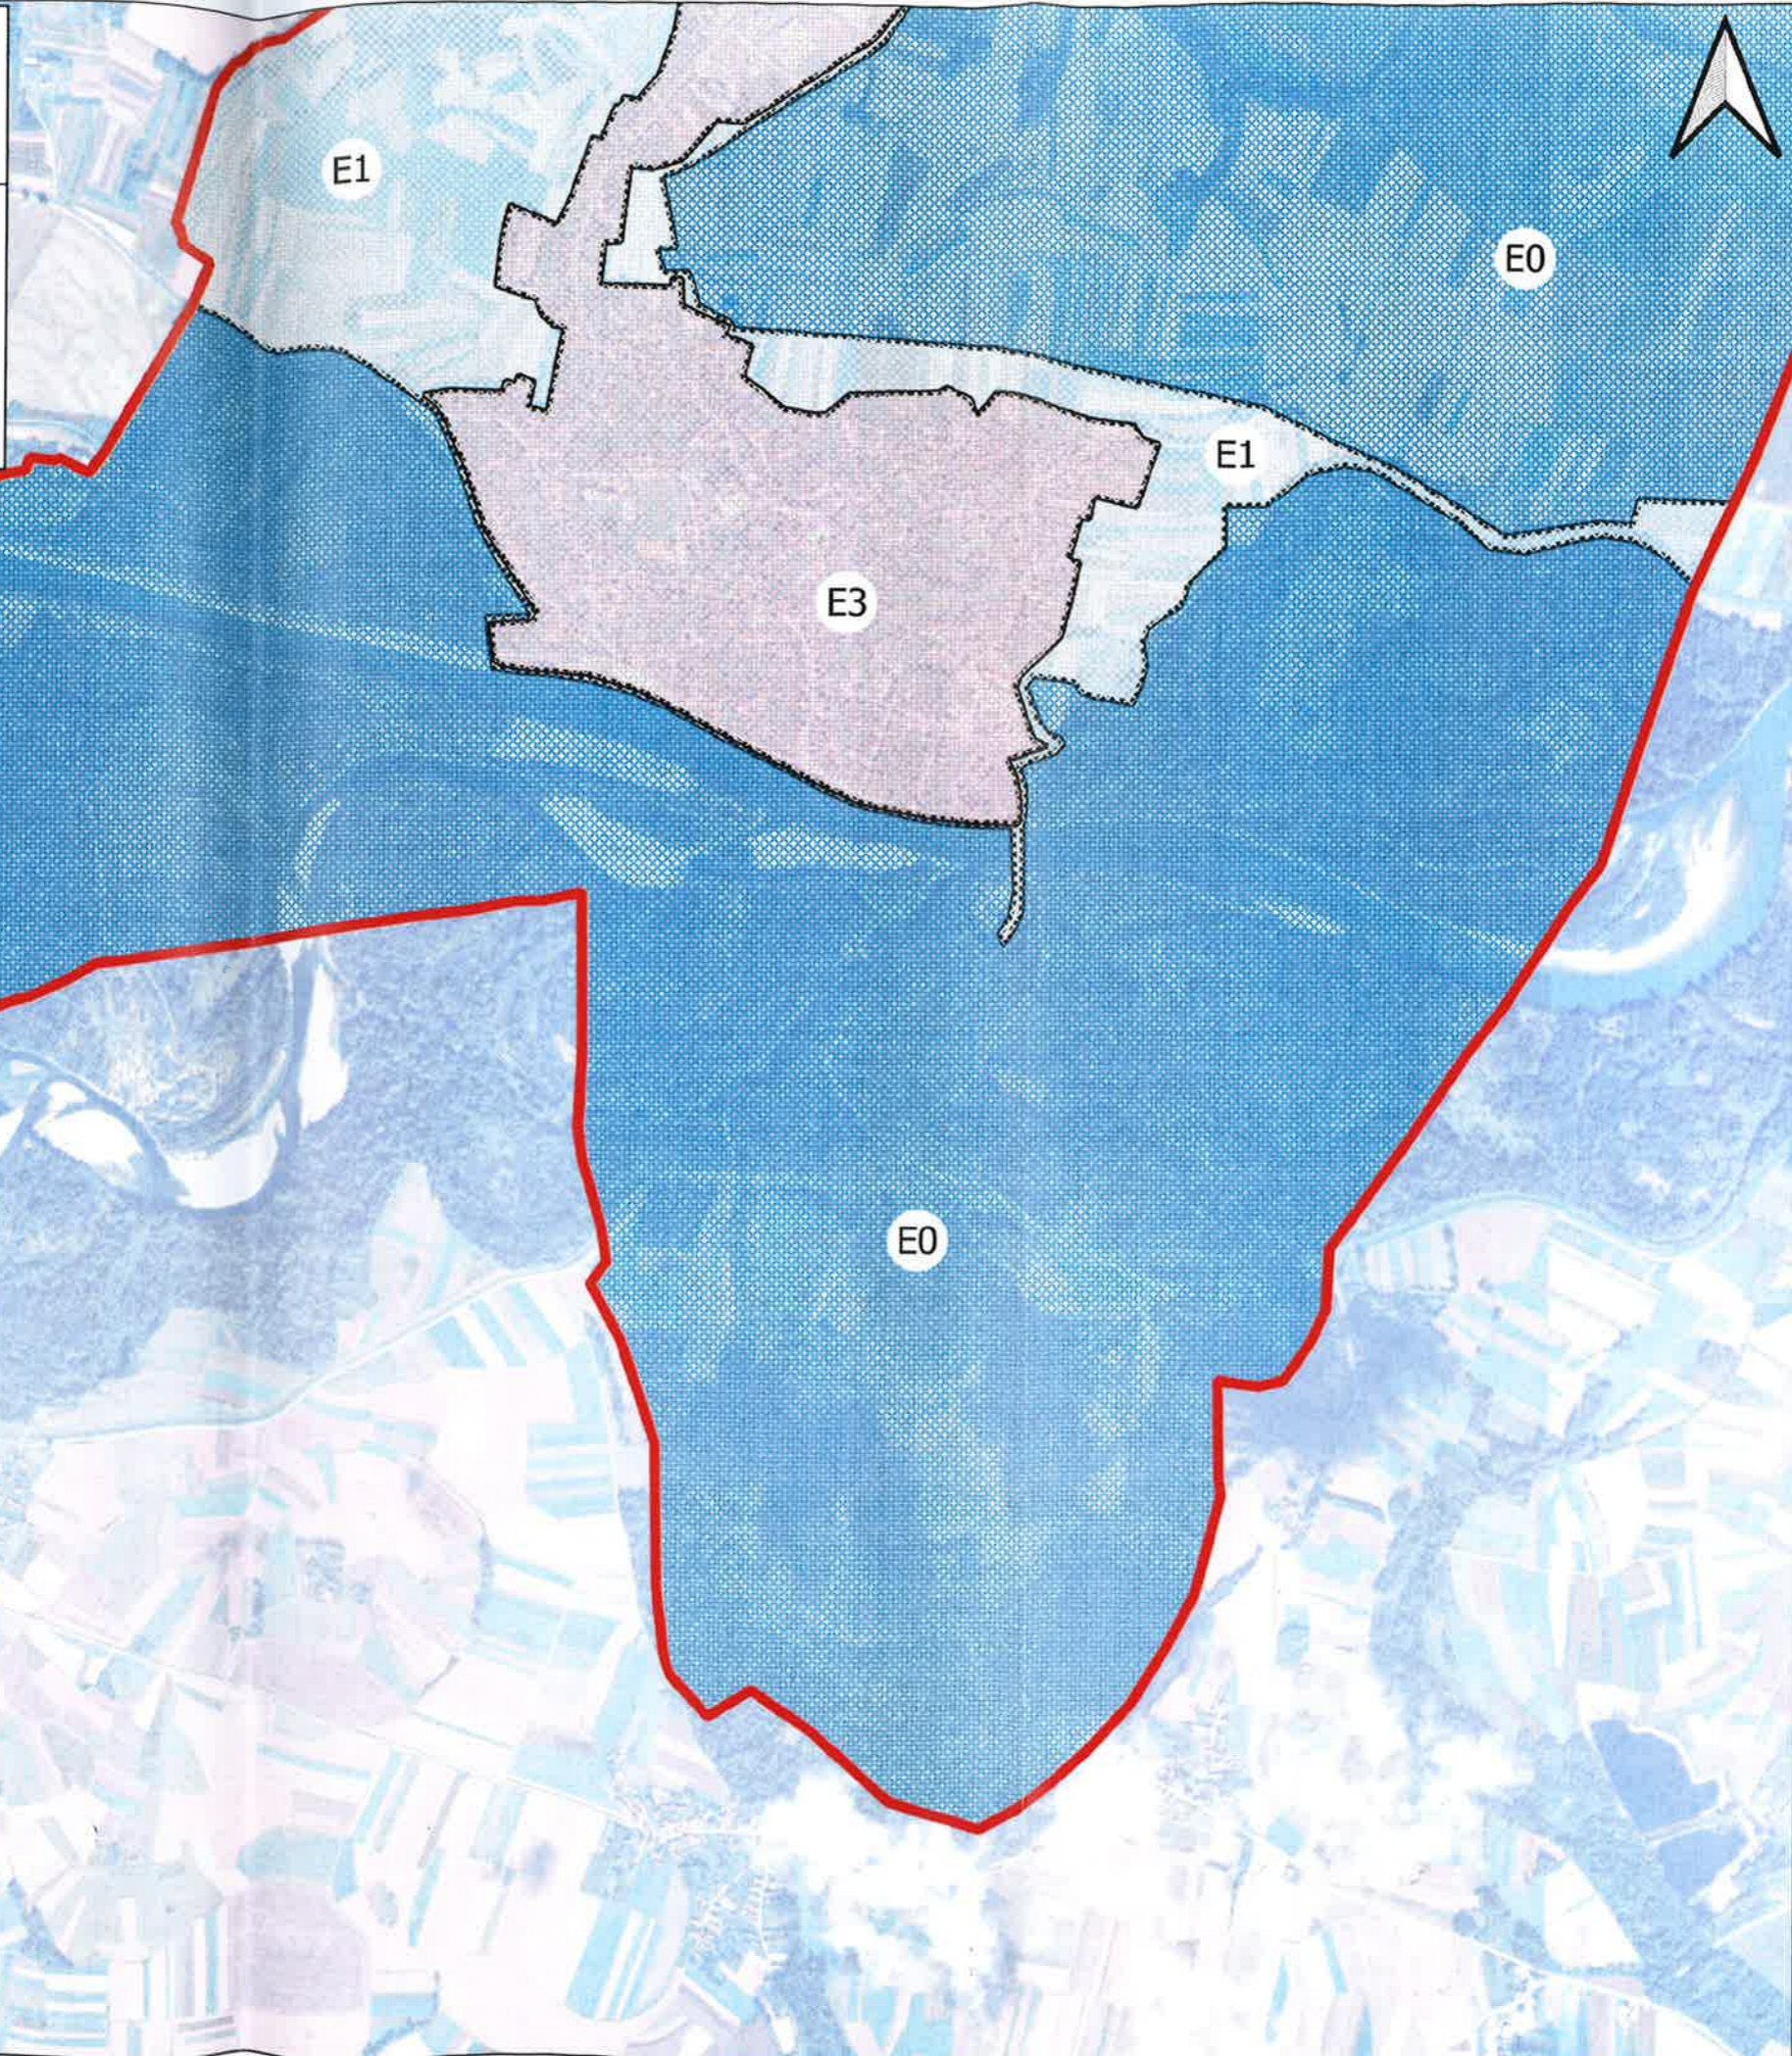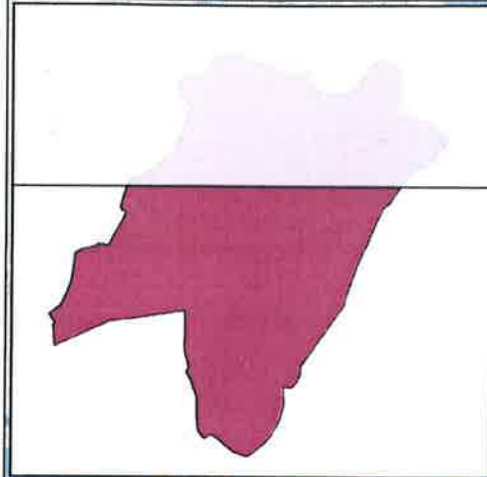

OPĆINA DONJA DUBRAVA

PLAN RASVJETE

Planirani znak	Pokazatelj
	Granični JLS ili grada Zagreba
	Područja prirodne rasvjetljenosti
	Područja tamnog krajolika
	Područja niske ambijentalne rasvjetljenosti
	Područja srednje ambijentalne rasvjetljenosti
	Područja visoke ambijentalne rasvjetljenosti

Mjerilo:	1:25000
Broj stranice:	2/2
Datum:	Travanj 2024.
Naziv nacрта:	Prikaz zona
Naručitelj:	Općina Donja Dubrava Trg Republike 13 40328 Donja Dubrava OIB:63140387407
Izvođač:	Energy Plus - d.o.o. Koprivnička 19 Ludbreg OIB:63547118720
Odgovorna osoba naručitelja:	Marijan Varga
Odgovorna osoba izvođača:	Miroslav Hlebar

